


VÝKRES: STÁVAJÍCÍ SITUACE KANALIZACE		MÉR: 1:250	Č.V.: -C2-
KANALIZACE		DATUM: 8/2019	
AKCE: PEDAGOGICKO PSYCHOLOGICKÁ PORADNA		ZAKAZKA	
INVESTOR: PARDUBICKÝ KRAJ, KOMENSKÉHO NÁMĚSTÍ 125, PARDUBICE		STUPEN: DUS	
KRESLIL	ZODP. PROJEKTANT	ING. MILLICH	

- LEGENDA ČAR:
- JEDNOTNÁ KANALIZACE
 - OBNOVENÁ KANALIZAČNÍ PŘÍPOJKA
 - VEDENÍ ČEZ NADZEMNÍ
 - HRANICE POZEMKŮ
 - VODOVOD
 - KANALIZAČNÍ PŘÍPOJKA NOVÁ

PŘED ZAHLAŠENÍM PRÁCI JE NUTNÉ SI NECHAT VYTYČIT SÍŤ. PŘI PRÁCI JE NUTNÉ DODRŽET PODMÍNKY SPRÁVCE SÍŤI PRO PRÁCI V OCHRANĚNÝCH PÁSMECH

K.Ú. ÚSTÍ NAD ORLICÍ

- PODZEMNÍ VEDENÍ KABELOVÁ TELEVIZE
- PODZEMNÍ VEDENÍ TĚPLOS - VEŘEJNÉ OSVĚTLENÍ
- PODZEMNÍ VEDENÍ RWE DISTRIBUČNÍ SLUŽBY - PLYN
- PODZEMNÍ VEDENÍ CETNIN - TELEFON

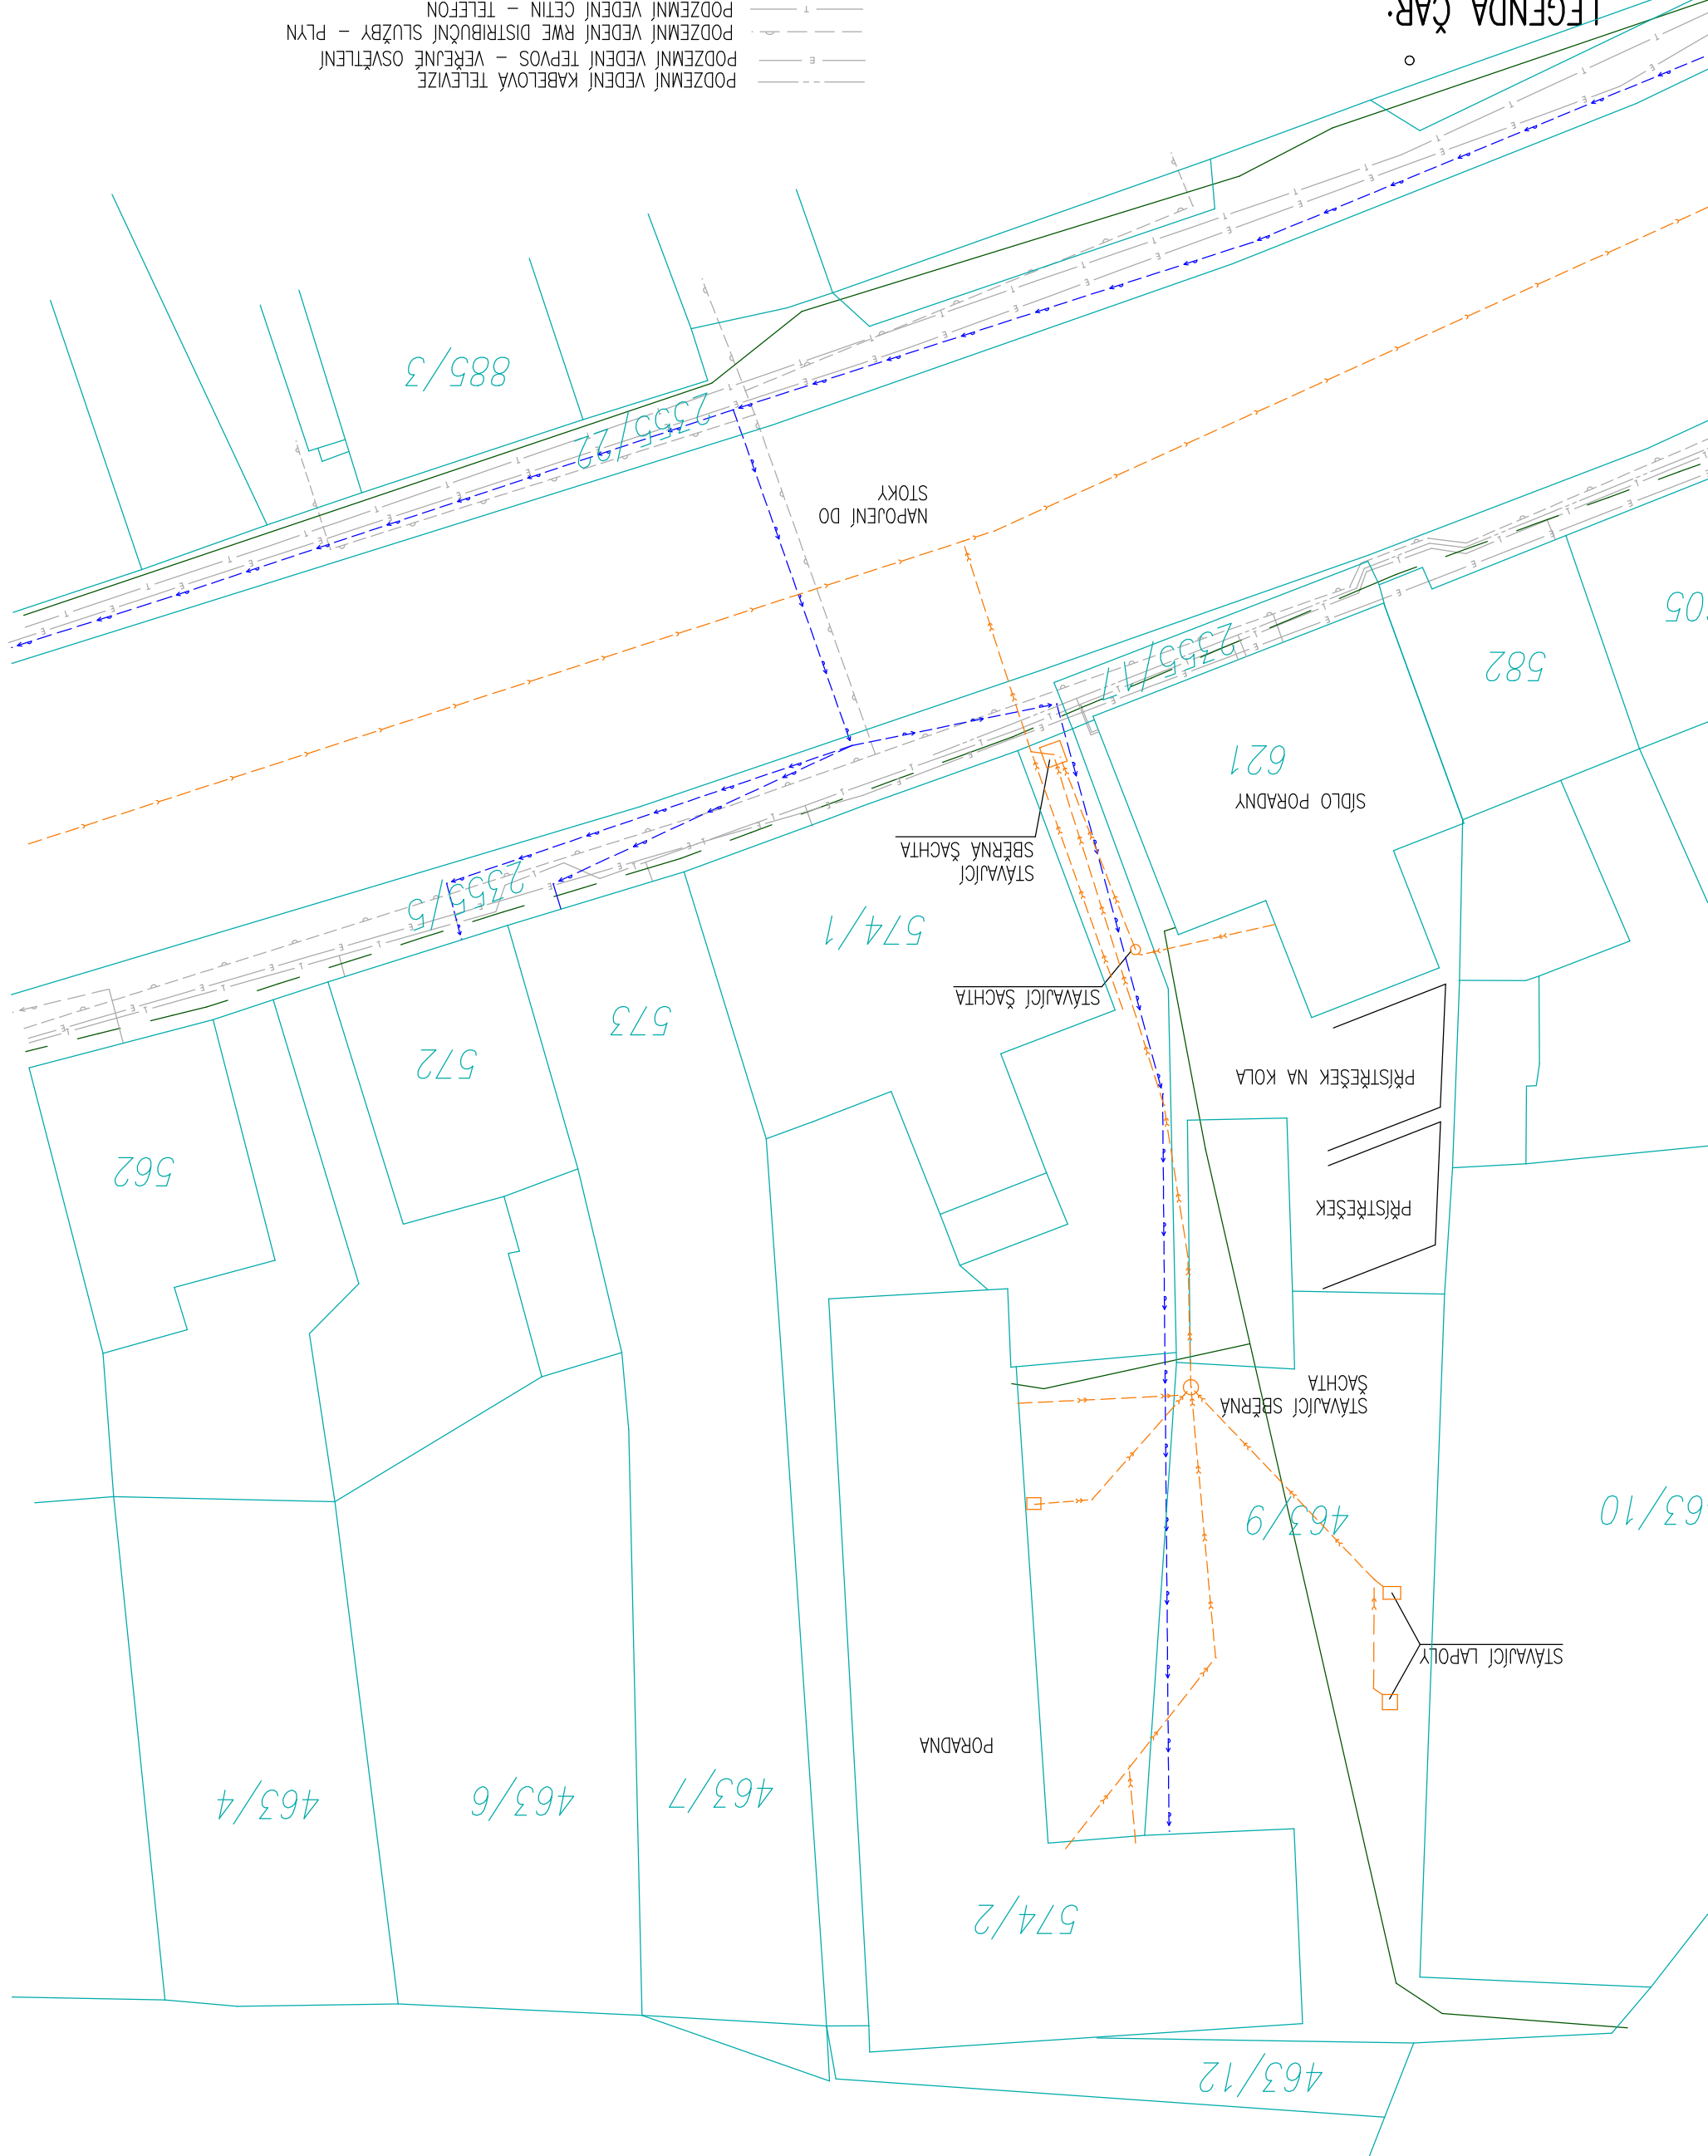

Projekce, dotaz, provádění stavby
 Ing. David Millich
 Mladá Boleslav 191, 566 53
 IČO: 238 088 088
 e-mail: david.millich@millich.cz